


Bofaktablad LGH 1-1203

5 rok

126 m²



- Balkonger åt söder och öster
- Generös plan med rundgång
- Stora sällskapsytor

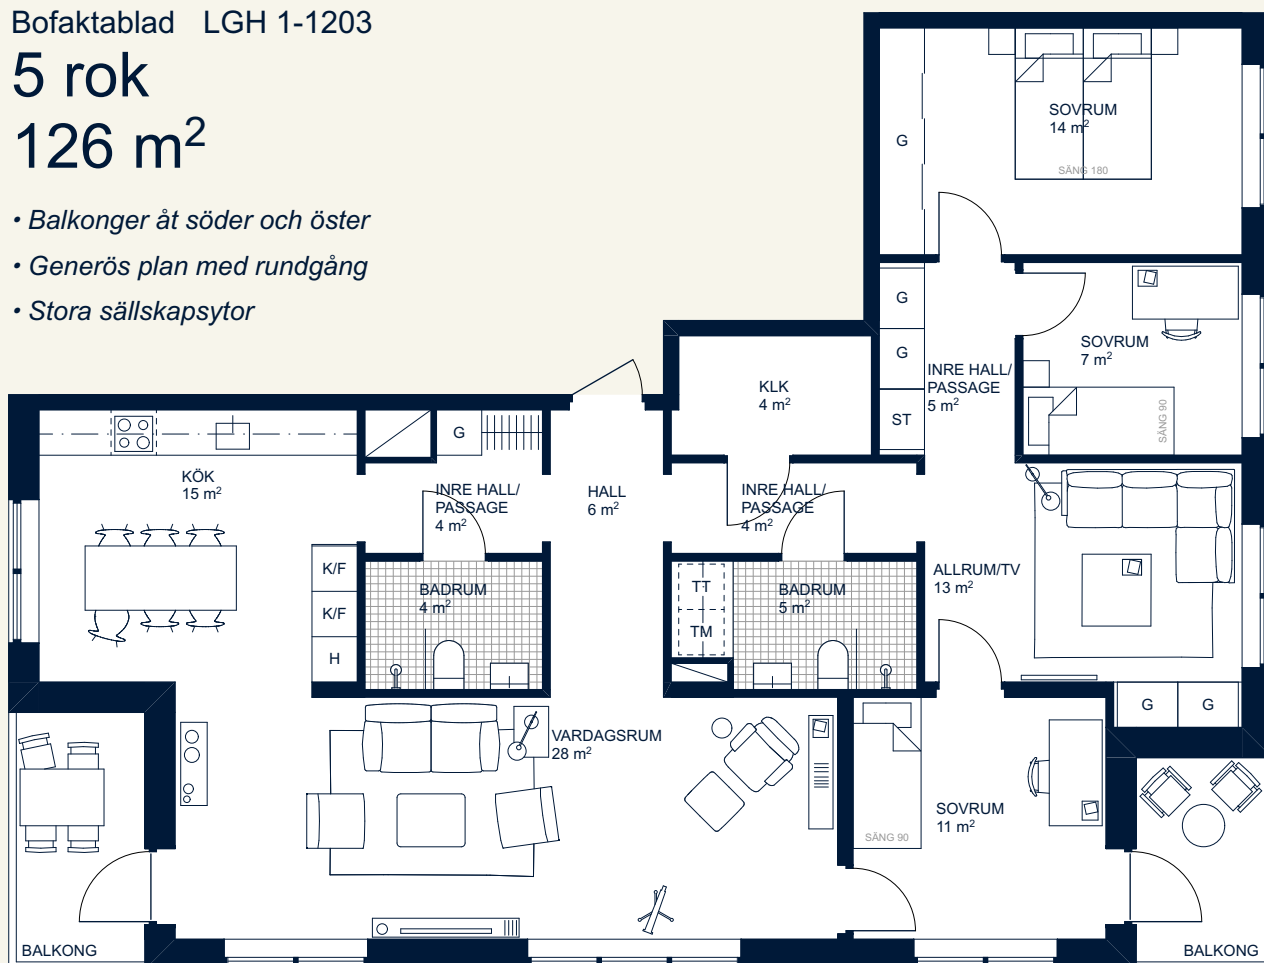

0 5 m
Skala 1:100

K/F Kyl/frys
DM Diskmaskin
G Garderob
H Högsåp
TT Torktumlare
TM Tvättmaskin
KM Kombimaskin
ST Städsåp
KLK Klädkammare

Rumshöjd ca 2,5 m
Rumshöjd i badrum ca 2,2 m
Fönsterbröstning 0,6 m
Radiatorer placeras under fönster

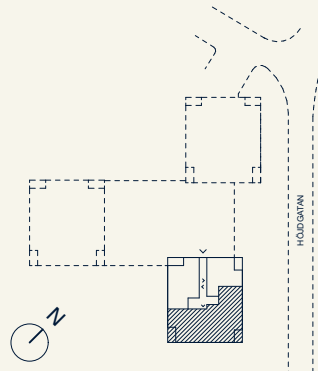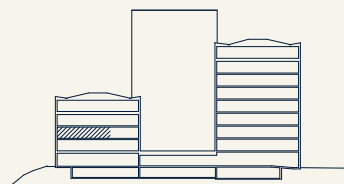

Rätt till ändringar förbehålles. Ytangelser är preliminära.
Möbler och övriga illustrationer ingår ej. Originalformat A4.
Datum: 2023-05-10

