


Bofaktablad LGH 2-1802

3 rok
98 m²


- Två balkonger över hörn
- Milsvid utsikt
- Generös plan med rundgång

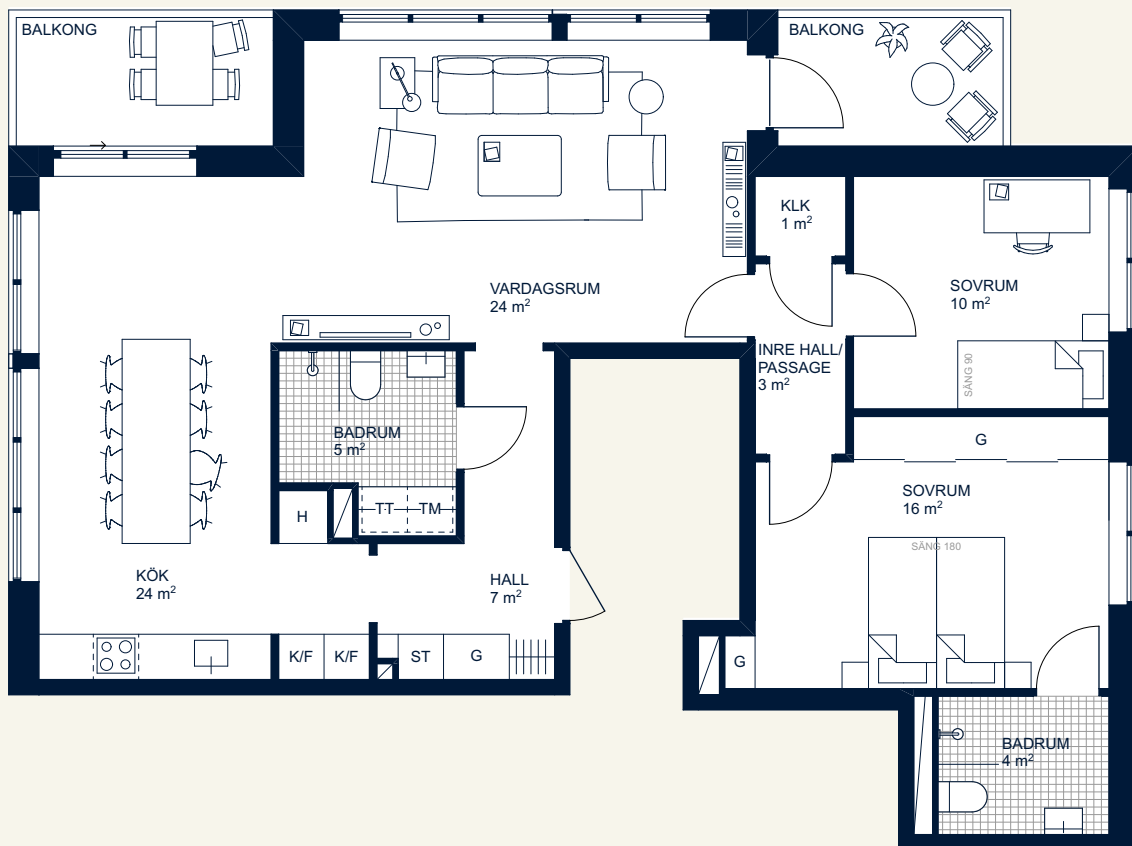

0 5 m
Skala 1:100

K/F Kyl/frys
 DM Diskmaskin
 G Garderob
 H Högskap
 TT Torktumlare
 TM Tvättmaskin
 KM Kombimaskin
 ST Städskap
 KLK Klädkammare

Rumshöjd ca 2,6 m
 Rumshöjd i badrum ca 2,3 m
 Fönsterbröstning 0,6 m
 Radiatorer placeras under fönster

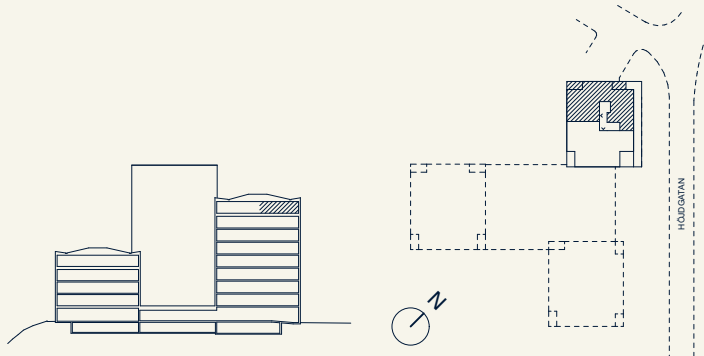

Rätt till ändringar förbehålles. Ytangelser är preliminära.
 Möbler och övriga illustrationer ingår ej. Originalformat A4.
 Datum: 2023-05-10

